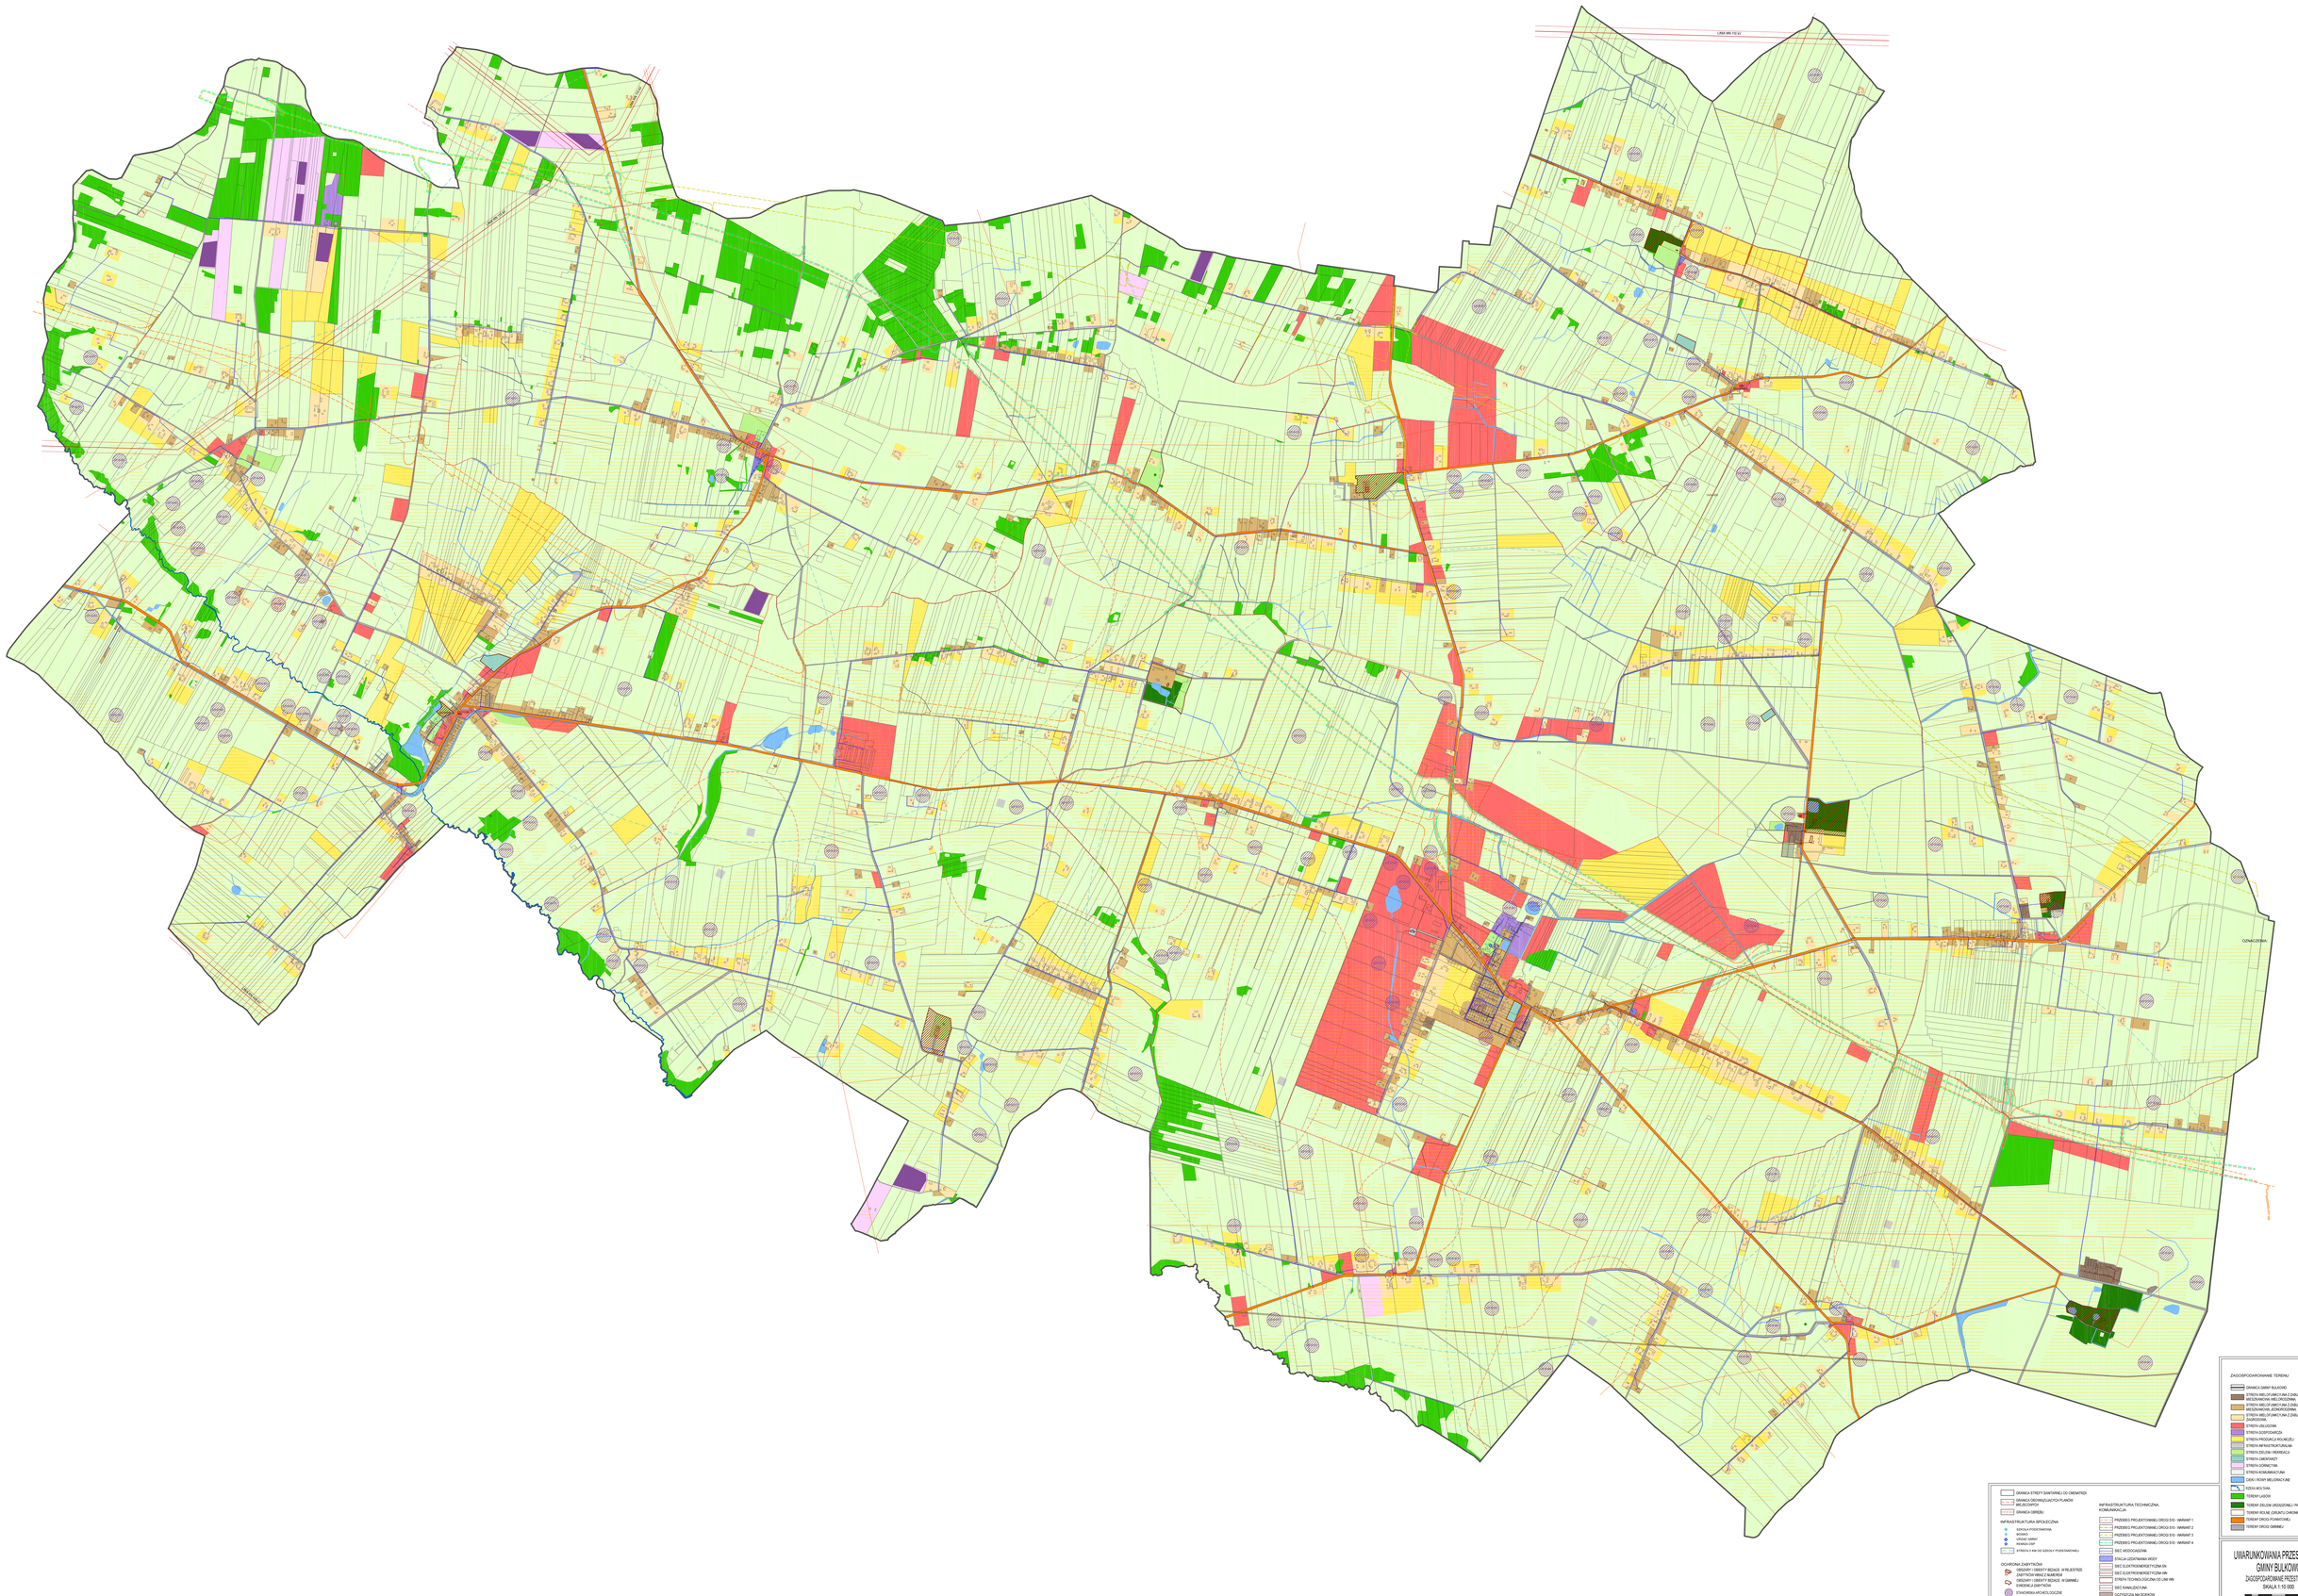
LINIA WN 110 kV
DOMASZEWNIA
ZAGOSPODAROWANIE TERENU
GRANICA GMINY BUKOWO
STREFA WIELOFUNKCYJNA Z ZABUDOWĄ MIESZKANIOWĄ WIELORODZINNĄ
STREFA WIELOFUNKCYJNA Z ZABUDOWĄ MIESZKANIOWĄ JEDNORODZINNĄ
STREFA WIELOFUNKCYJNA Z ZABUDOWĄ ZAGRODOWĄ
STREFA USŁUGOWA
STREFA GOSPODARCZA
STREFA PRODUKCJI ROLNICZEJ
STREFA INFRASTRUKTURALNA
STREFA ZIELENI I REKREACJI
STREFA CMENTARZY
STREFA SUROWCTWA
STREFA KOMUNIKACYJNA
CIEKI I ROWY MELIORACYJNE
TEREN LASÓW
TEREN ZIELENI URZĄDZONEJ I PARKI
TEREN ROLNE UŻYTKI CHRONIONE
TEREN ZIEMNY
GRANICA STREFY SANITARNEJ OD CMENTARZY
GRANICA OBSZARU ZWARTYCH PLANÓW MELIORACYJNYCH
GRANICA OPIEKI
INFRASTRUKTURA SPOŁECZNA
SZKOŁA PODSTAWOWA
PRZEDSZKOLE
URZĄD GMINY
REMIZA OSP
STREFA O KM 500 SZKOŁY PODSTAWOWEJ
OCHRONA ZABYTKÓW
OBSZARY I OBIEKTY RZADKIE W SKALI KRAJU
OBSZARY I OBIEKTY RZADKIE W GMINIE
STANOWISKA ARCHEOLOGICZNE
OCHRONA PRZYRODY
FORMA PRZYRODY
INFRASTRUKTURA TECHNICZNA, KOMUNIKACJA
PRZEBIEG PROJEKTOWANEJ DROGI S10 - WARIANT 1
PRZEBIEG PROJEKTOWANEJ DROGI S10 - WARIANT 2
PRZEBIEG PROJEKTOWANEJ DROGI S10 - WARIANT 3
PRZEBIEG PROJEKTOWANEJ DROGI S10 - WARIANT 4
SIEĆ WODOCIĄGOWA
STACJA UZDATNIANIA WODY
SIEĆ ELEKTROENERGETYCZNA SN
SIEĆ ELEKTROENERGETYCZNA WN
STREFA TECHNOLOGICZNA OD LINII WN
SIEĆ KANALIZACYJNA
OCZYSZCZALNIA ŚCIEKÓW
BOISKO/PLAC PIELĘGNACYJNY DWÓD I DWÓD x 2
UWARUNKOWANIA PRZESTRZENNE GMINY BUKOWO
ZAGOSPODAROWANIE PRZESTRZENNE
SKALA 1:10 000
0
100
500