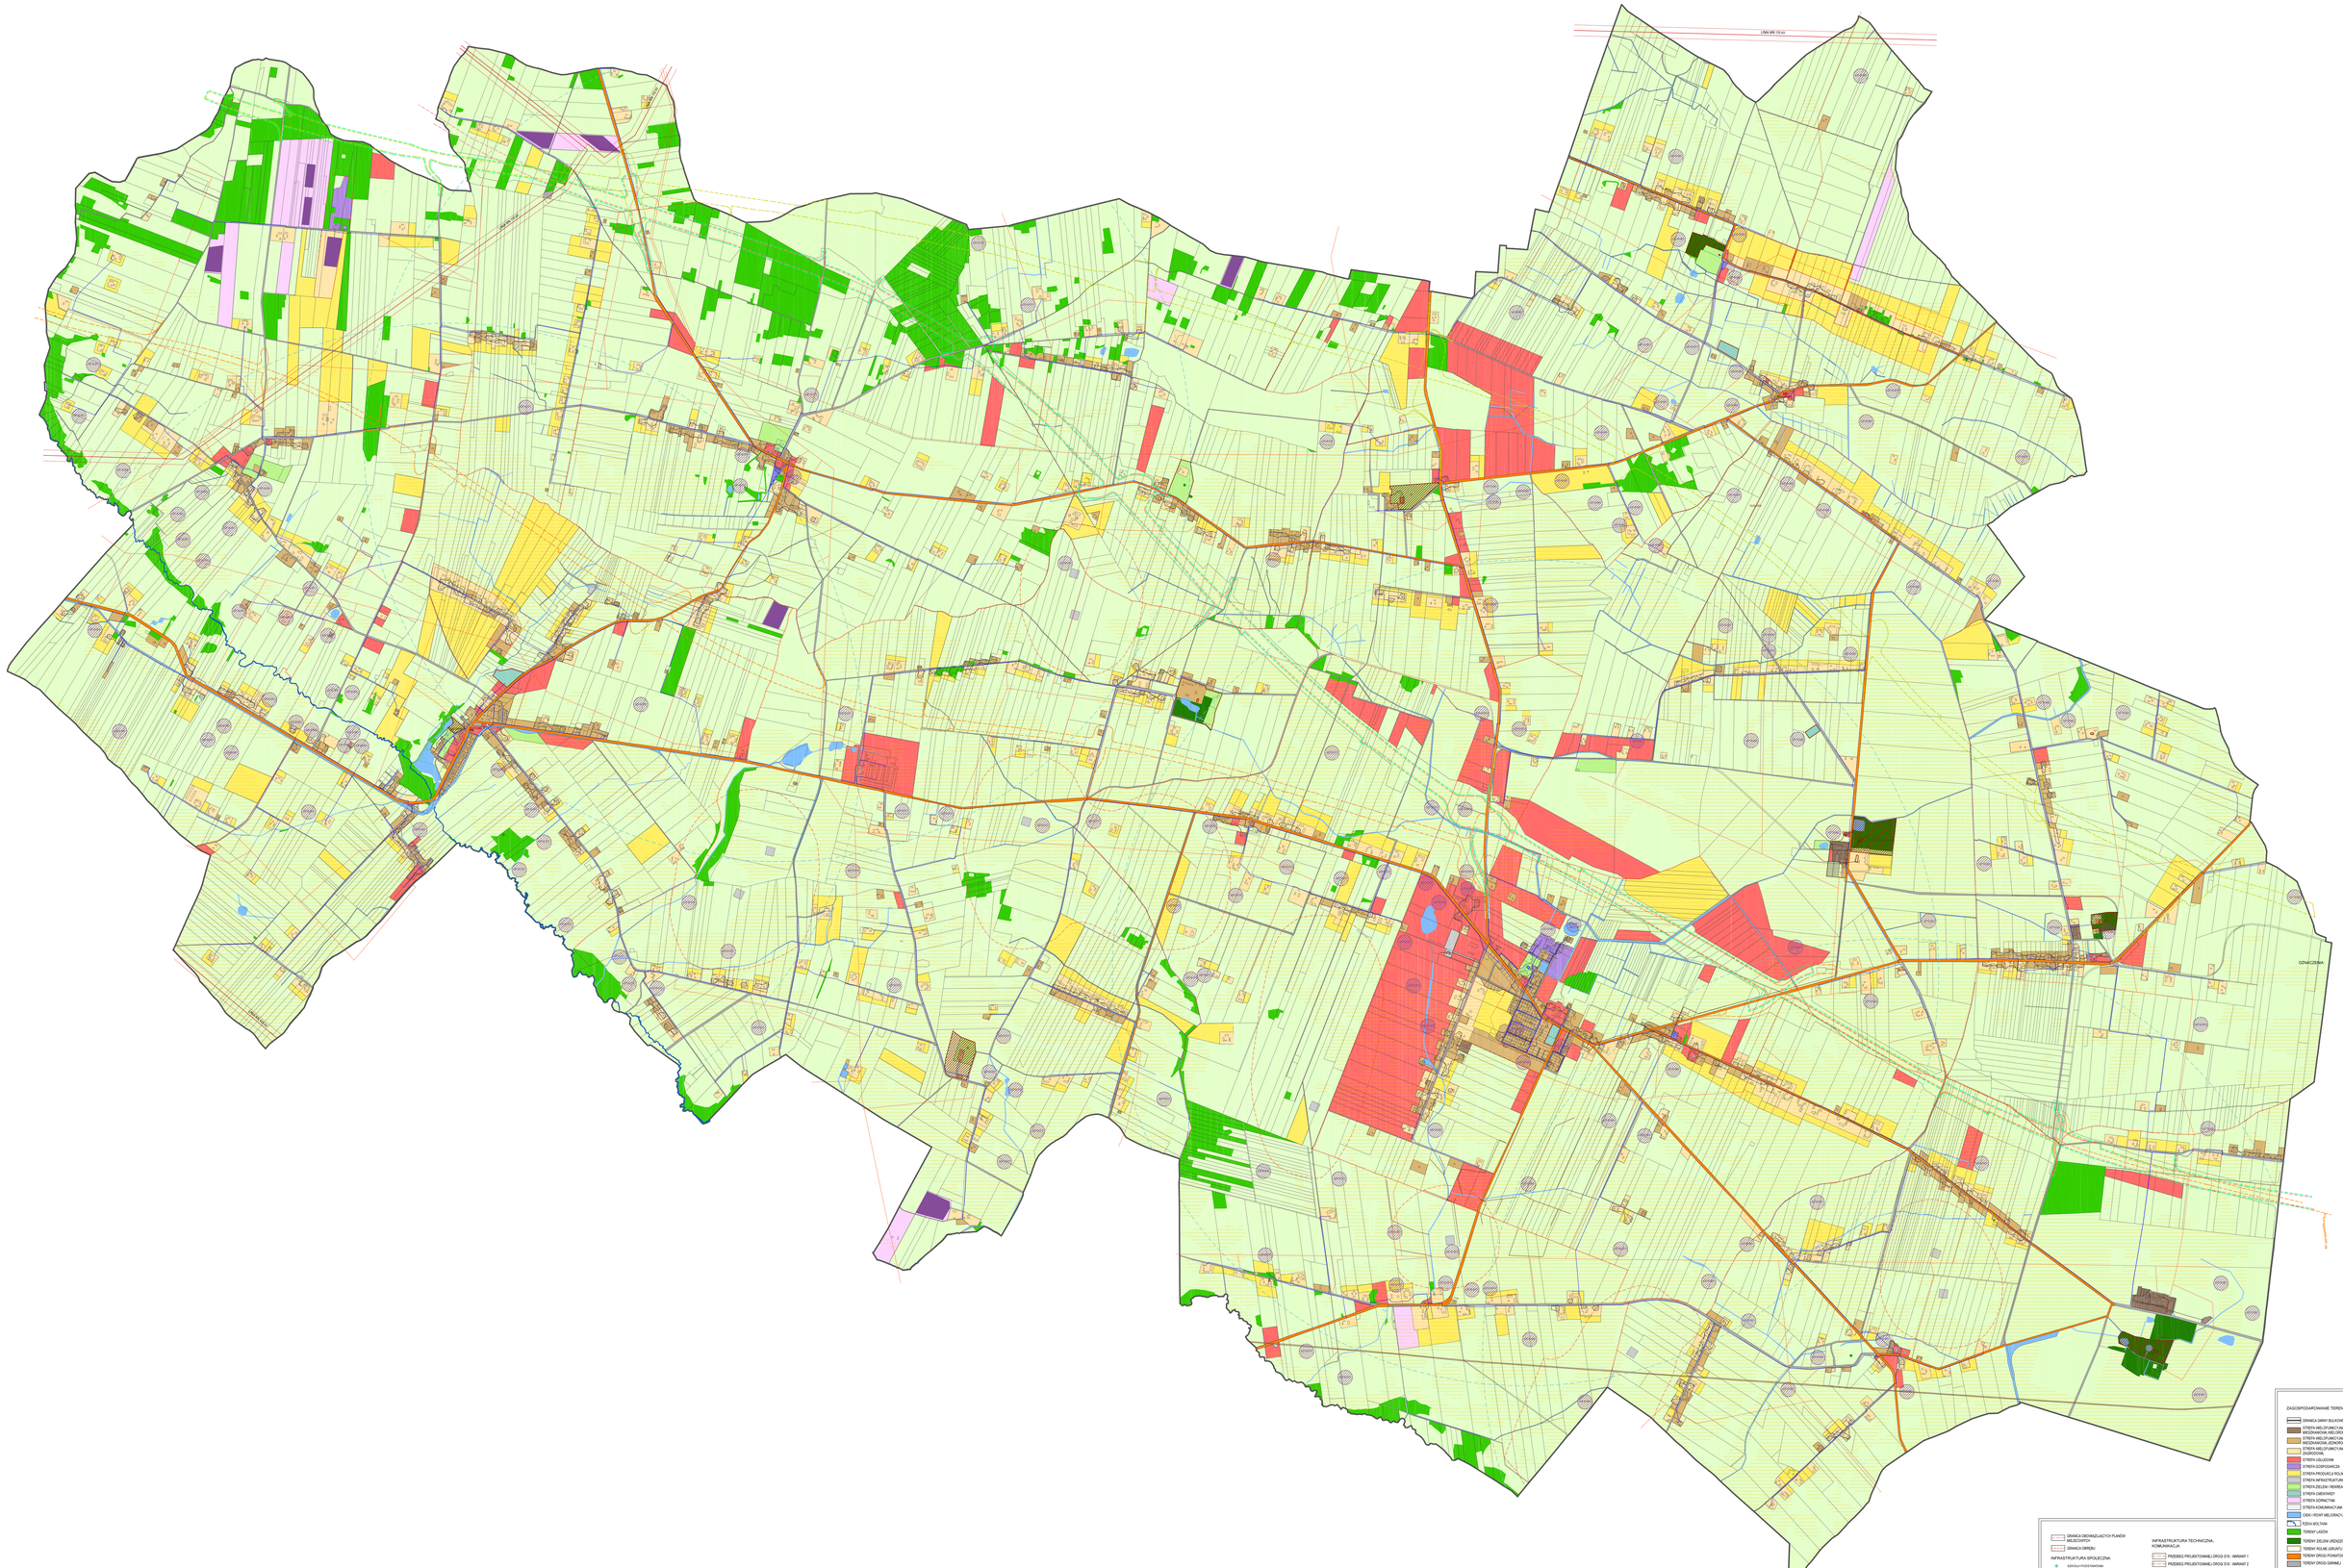
LINIA WN 110 kV
OZNACZENIA
ZAGOSPODAROWANIE TERENU
GRANICA GMINY BUKOWO
STREFA WIELOFUNKCYJNA Z ZABUDOWĄ MIESZKALNO-USŁUGOWĄ
STREFA WIELOFUNKCYJNA Z ZABUDOWĄ MIESZKALNO-USŁUGOWĄ - WARIANT
STREFA WIELOFUNKCYJNA Z ZABUDOWĄ ZAGRODOWĄ
STREFA USŁUGOWA
STREFA GOSPODARCZA
STREFA PRODUKCJI ROLNICZEJ
STREFA INFRASTRUKTURALNA
STREFA ZIELENI I REKREACJI
STREFA DIEDZITEJ
STREFA DZIAŁTNA
STREFA KOMUNIKACYJNA
GAZ - I RZĘDU WELOCIACYJNE
FIZOA WOLTANA
TEREN LASÓW
TEREN ZIELENI URZĄDZONEJ I PARKI
TEREN ROLNE (GRUNTY ORNOWNE)
TEREN DRÓG POWIATOWEJ
TEREN DRÓG GMINNEJ
GRANICA OBSWIĄZUJĄCYCH PLANÓW MIEJSCOWYCH
GRANICA OBREBU
INFRASTRUKTURA SPOŁECZNA
SZKOŁA PODSTAWOWA
BOWISKO
URZĄD GMINY
REMIZA CAP
STREFA S KM DO SZKÓŁ I PODSTAWOWEJ
OCHRONA ZABYTKÓW
OBSZAR I OBIEKTY WEDAŻE W REJESTRZE ZABYTKÓW WPISZ RAMIERI
OBSZARY I OBIEKTY WEDAŻE W GMINWJ EWIDENCJI ZABYTKÓW
STANOWISKA ARCHEOLOGICZNE
OCHRONA PRZYRODY
POMNIK PRZYRODY
INFRASTRUKTURA TECHNICZNA, KOMUNIKACJA
PRZEBIEG PROJEKTOWANEJ DROGI S10 - WARIANT 1
PRZEBIEG PROJEKTOWANEJ DROGI S10 - WARIANT 2
PRZEBIEG PROJEKTOWANEJ DROGI S10 - WARIANT 3
PRZEBIEG PROJEKTOWANEJ DROGI S10 - WARIANT 4
SIEC WODOCIĄGOWA
STACJA UZDATNIANIA WODY
SIEC ELEKTROENERGETYCZNA SN
SIEC ELEKTROENERGETYCZNA WN
STREFA TECHNOLOGICZNA OD LINII WN
SIEC KANALIZACYJNA
OCZYSZCZALNIA ŚCIEKÓW
KORYCHAŁ PRZESYŁOWY DN800 i DN800 x 2
UMWARUNKOWANIA PRZESTRZENNE
GMINY BUKOWO
ZAGOSPODAROWANIE PRZESTRZENNE
SKALA 1:10 000
0
1000
500